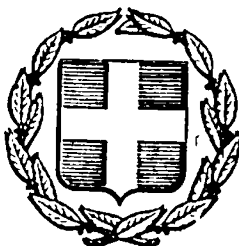


ΕΦΗΜΕΡΙΣ ΤΗΣ ΚΥΒΕΡΝΗΣΕΩΣ
ΤΗΣ ΕΛΛΗΝΙΚΗΣ ΔΗΜΟΚΡΑΤΙΑΣ

ΑΘΗΝΑ 8 ΣΕΠΤΕΜΒΡΙΟΥ 1983 | ΤΕΥΧΟΣ ΤΕΤΑΡΤΟ | ΑΡΙΘΜΟΣ ΦΥΛΛΟΥ 398

ΠΕΡΙΕΧΟΜΕΝΑ

ΑΠΑΛΛΟΤΡΙΩΣΕΙΣ
ΑΠΟΦΑΣΕΙΣ

Αριθ. Σ. 4877/1696 (1)

Έγκριση δημιουργίας ζώνης παραλίας στη θέση «ΜΑΚΡΙΑ ΜΥΤΗ» Κοινότητας Αλύκης νήσου Πάρου προϊδιοκτησίας Παναγιώτη Σαλματάνη.

Ο ΥΠΟΥΡΓΟΣ ΟΙΚΟΝΟΜΙΚΩΝ

Έχοντες υπόψη :

1. Τις διατάξεις των παρ. 2 και 5 του άρθρου 6 του Α.Ν. 2344/1940 «περί αιγιαλού και παραλίας», ως αντικαταστάθηκαν με τις διατάξεις του άρθρου 13 του Νόμου 1078/1980.

2. Τη σύμφωνη γνώμη του Γενικού Επιτελείου Ναυτικού, που διατυπώθηκε στο Φ. 187.2/194/82/Σ.584/5.4.82 έγγραφό του.

3. Τη 4178/28.6.82 απόφαση του Νομάρχη Κυκλάδων με την οποία επικυρώθηκαν η έκθεση της Επιτροπής και το σχετικό τοπογραφικό διάγραμμα, που δημοσιεύθηκαν στο υπ' αριθμ. 473/24/9/82 ΦΕΚ τ.Δ', αποφασίζουμε :

Εγκρίνουμε για την προσχύξηση του αιγιαλού, τη δημιουργία ζώνης παραλίας στη θέση «ΜΑΚΡΙΑ ΜΥΤΗ» Κοινότητας Αλύκης νήσου Πάρου όπως αυτή καθορίστηκε από την αρμόδια Επιτροπή του άρθρου 74 του 636/1977 Π.Δ/τος και εικονίζεται στο από Σεπτέμβριο 1981 και με κλίμακα 1 : 500 τοπογραφικό και υψομετρικό διάγραμμα του τοπογράφου μηχανικού Ηλία Οικονομοπούλου το οποίο έχει θεωρηθεί από το Διευθυντή ΤΥΝΚ την 6.10.1981 και συνοδεύει την από 12.1.1982 έκθεση της εν λόγω Επιτροπής.

Η παρούσα απόφαση μαζί με την Έκθεση της Επιτροπής και το τοπογραφικό διάγραμμα να δημοσιευθούν στην Εφημερίδα της Κυβέρνησης (άρθρο 13 Νόμου 1978/1980).

ΕΚΘΕΣΙΣ

Καθορισμού Αιγιαλού και Παραλίας εις θέσιν «ΜΑΚΡΙΑ ΜΥΤΗ» Κοινότητας Αλύκης νήσου Πάρου προ ιδιοκτησίας Παναγιώτου Σαλματάνη.

Εν Πάρω σήμερον την 12ην Ιανουαρίου 1982 ημέρα Τρίτη και ώραν 10ην πρωϊνήν οι υπογεγραμμένοι :

1. Νικόλαος Ζούλης Οικονομικός Έφορος Πάρου.
2. Δημήτριος Τζουμακίδης Δ/ντής Τ.Υ.Ν.Κ.
3. Ανδρέας Κοκκώνης, Λιμενάρχης Πάρου.

αποτελούντες την κατά νόμον Επιτροπήν Καθορισμού των ορίων Αιγιαλού και Παραλίας εις θέσιν ΜΑΚΡΙΑ ΜΥΤΗ Κοινότητας Αλύκης νήσου Πάρου.

Η Επιτροπή έχουσα υπ' όψιν το τοπογραφικό διάγραμα της περιοχής υπό κλίμακα 1 :500 συνταχθέν υπό του Διπλωματούχου Τοπογράφου Μηχανικού Ηλία Π. Οικονομοπούλου την 25ην Σεπτεμβρίου θεωρηθέν αρμοδίως υπό του Διευθυντού Τ.Υ.Ν.Κ. την 6ην Οκτωβρίου του 1981 ως το υπ' αριθμόν 20 άρθρ. Ν. 719/1977 ορίζει.

Τας διατάξεις του Α.Ν. 2344/40. ως ούτος ετροποποιήθη ως και την προς τούτο σχετική Δικαστηριακή και Διοικητικήν Νομολογίαν.

Την εκ της επιτοπίου μεταβάσεως σχηματισθείσα αντίληψιν περί του πλάτους της βρεχομένης ζώνης της ξηράς της μορφολογίας του εδάφους αποτελουμένης ως επί το πλείστον από βραχώδεις εκτάσεις.

Τας υποδείξεις του Γενικού Επιτελείου Ναυτικού με το υπ' αριθ. Φ. 1872/830/81 αριθμ. Σ. 2256/την 22 Δεκεμβρίου 1981 εγγράφον του αποφασίζει :

1. Καθορίζει επί του ως άνω Τοπογραφικού διαγράμματος την οριογραμμή του Αιγιαλού δι 'ερυθράς συνεχούς πολυγωνικής γραμμής 1. 2, 3.....17.


Την οριογραμμήν της Παραλίας δια συνεχούς κιτρίνης πολυγωνικής γραμμής 1,', 2', 3,'.....17'.

Πολυγωνική Αιγιαλού

K	X	Ψ	S
1	— 46,20	— 191,90	
2	— 77,15	— 159,80	44,59
3	— 128,10	— 132,20	57,94
4	— 135,00	— 143,50	13,24
5	— 144,20	— 126,80	19,06
6	— 162,70	— 122,20	19.06
7	— 200,80	— 124,70	38,18
8	— 206,80	— 138 10	14,68
9	— 227,30	— 132,50	21,25
10	— 262,60	— 140,80	36,45
11	— 298,75	— 150,50	37,23
12	— 350,00	— 169,00	54,48
13	— 422,10	— 191,00	75,38
14	— 452,60	— 217,00	40,07
15	— 502,40	— 251,75	60,72
16	— 524,70	— 260,80	24,07
17	— 581,10	— 272,20	57,54

Πολυγωνική Παραλίας

K′	X	Ψ	S
1′	— 53,00	— 199,00	
2′	— 85,50	— 166,80	45,75
3′	— 127,60	— 144,30	47,73
4′	— 136,20	— 149,20	9,89
5′	— 146,50	— 136,50	16,35
6′	— 163,10	— 132,25	17,13
7′	— 200,00	— 134,50	36,96
8′	— 205,00	— 143,50	10,29
9′	— 227,50	— 139,30	22,89
10′	— 261,80	— 147,50	35,26
11′	— 285,25	— 157,50	25,49
12′	— 417,25	— 200,20	138,68
13′	— 455,00	— 232,70	49,81
14′	— 495,60	— 259,60	48,70
15′	— 521,40	— 270,60	28,05
16′	— 580,00	— 282,85	59,84

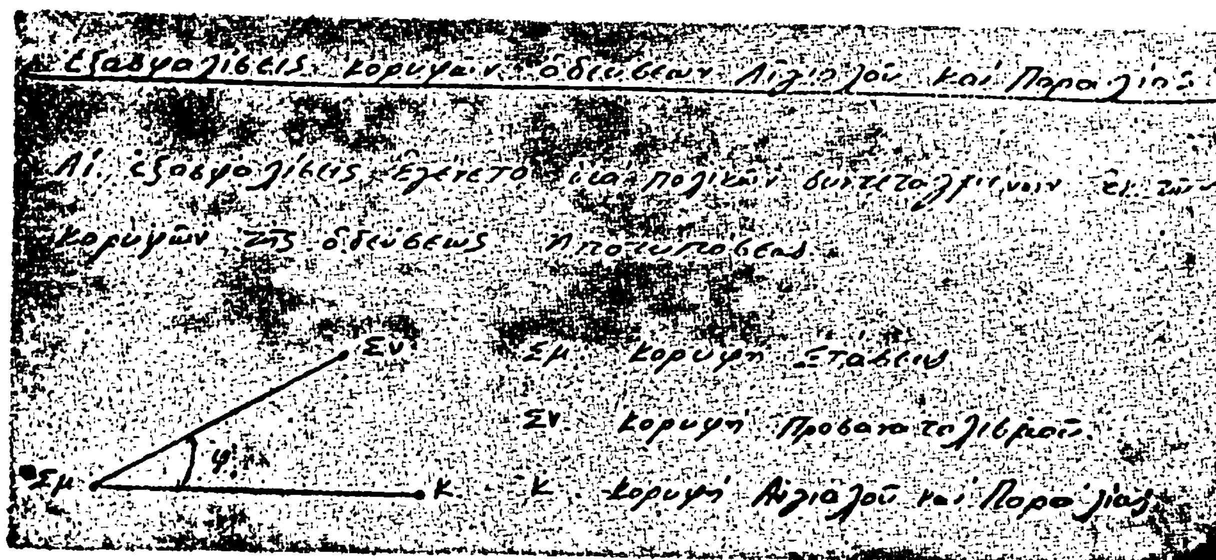

K	Σμ	Σν	Φ	S
1	ΣΙ	Σ2	238,00	49,00
2	ΣΙ	Σ2	301,40	9,00
3	Σ2	Σ1	7,80	18,20
4	Σ2	Σ1	49,50	22,20
5	Σ2	Σ1	79,50	3,50
6	Σ2	Σ1	178,60	18,80
7	Σ2	Σ1	173,90	57,75
8	Σ3	Σ2	24,60	33,25
9	Σ3	Σ2	33,60	12,20
10	Σ3	Σ2	169,50	28,70
11	Σ3	Σ2	178,50	65,25
12	Σ5	Σ4	399,40	77,00
13	Σ5	Σ4	373,00	2,00
14	Σ5	Σ4	174,00	38,75
15	Σ6	Σ5	0,00	0,00
16	Σ6	Σ5	217,50	24,00
17	Σ6	Σ5	225,60	81,60

K′	Σμ	Σν	Φ	S
Ι′	ΣΙ	Σ2	249,10	52,00
2′	ΣΙ	Σ2	317,50	19,50
3′	Σ2	Σ1	33,90	26,80
4′	Σ2	Σ1	57,80	27,00
5′	Σ2	Σ1	87,60	13,60
6′	Σ2	Σ1	148,50	21,50
7′	Σ2	Σ1	163,10	57,60
8′	Σ3	Σ2	32,40	37.20
9′	Σ3	Σ2	57,10	16,60
10′	Σ3	Σ2	156,90	31,50
11′	Σ3	Σ2	165,80	56,50
12′	Σ5	Σ4	80,00	10,50
13′	Σ5	Σ4	161,01	52,00
14′	Σ6	Σ5	94,60	10,50
15′	Σ6	Σ5	192,25	26,50
16′	Σ6	Σ5	217,50	84,00

2. Αποφαίνεται ότι δεν υφίσταται παλαιός Αιγιαλός


Η Επιτροπή


Ο Πρόεδρος
ΝΙΚΟΛΑΟΣ Α. ΖΟΥΛΗΣ

Τα Μέλη
ΔΗΜ. ΤΖΟΥΜΑΚΙΔΗΣ ΑΝΔΡ. ΚΟΚΚΩΝΗΣ

Αθήνα, 9 Αυγούστου 1983

Ο ΥΠΟΥΡΓΟΣ
ΔΗΜ. ΚΟΥΛΟΥΡΙΑΝΟΣ

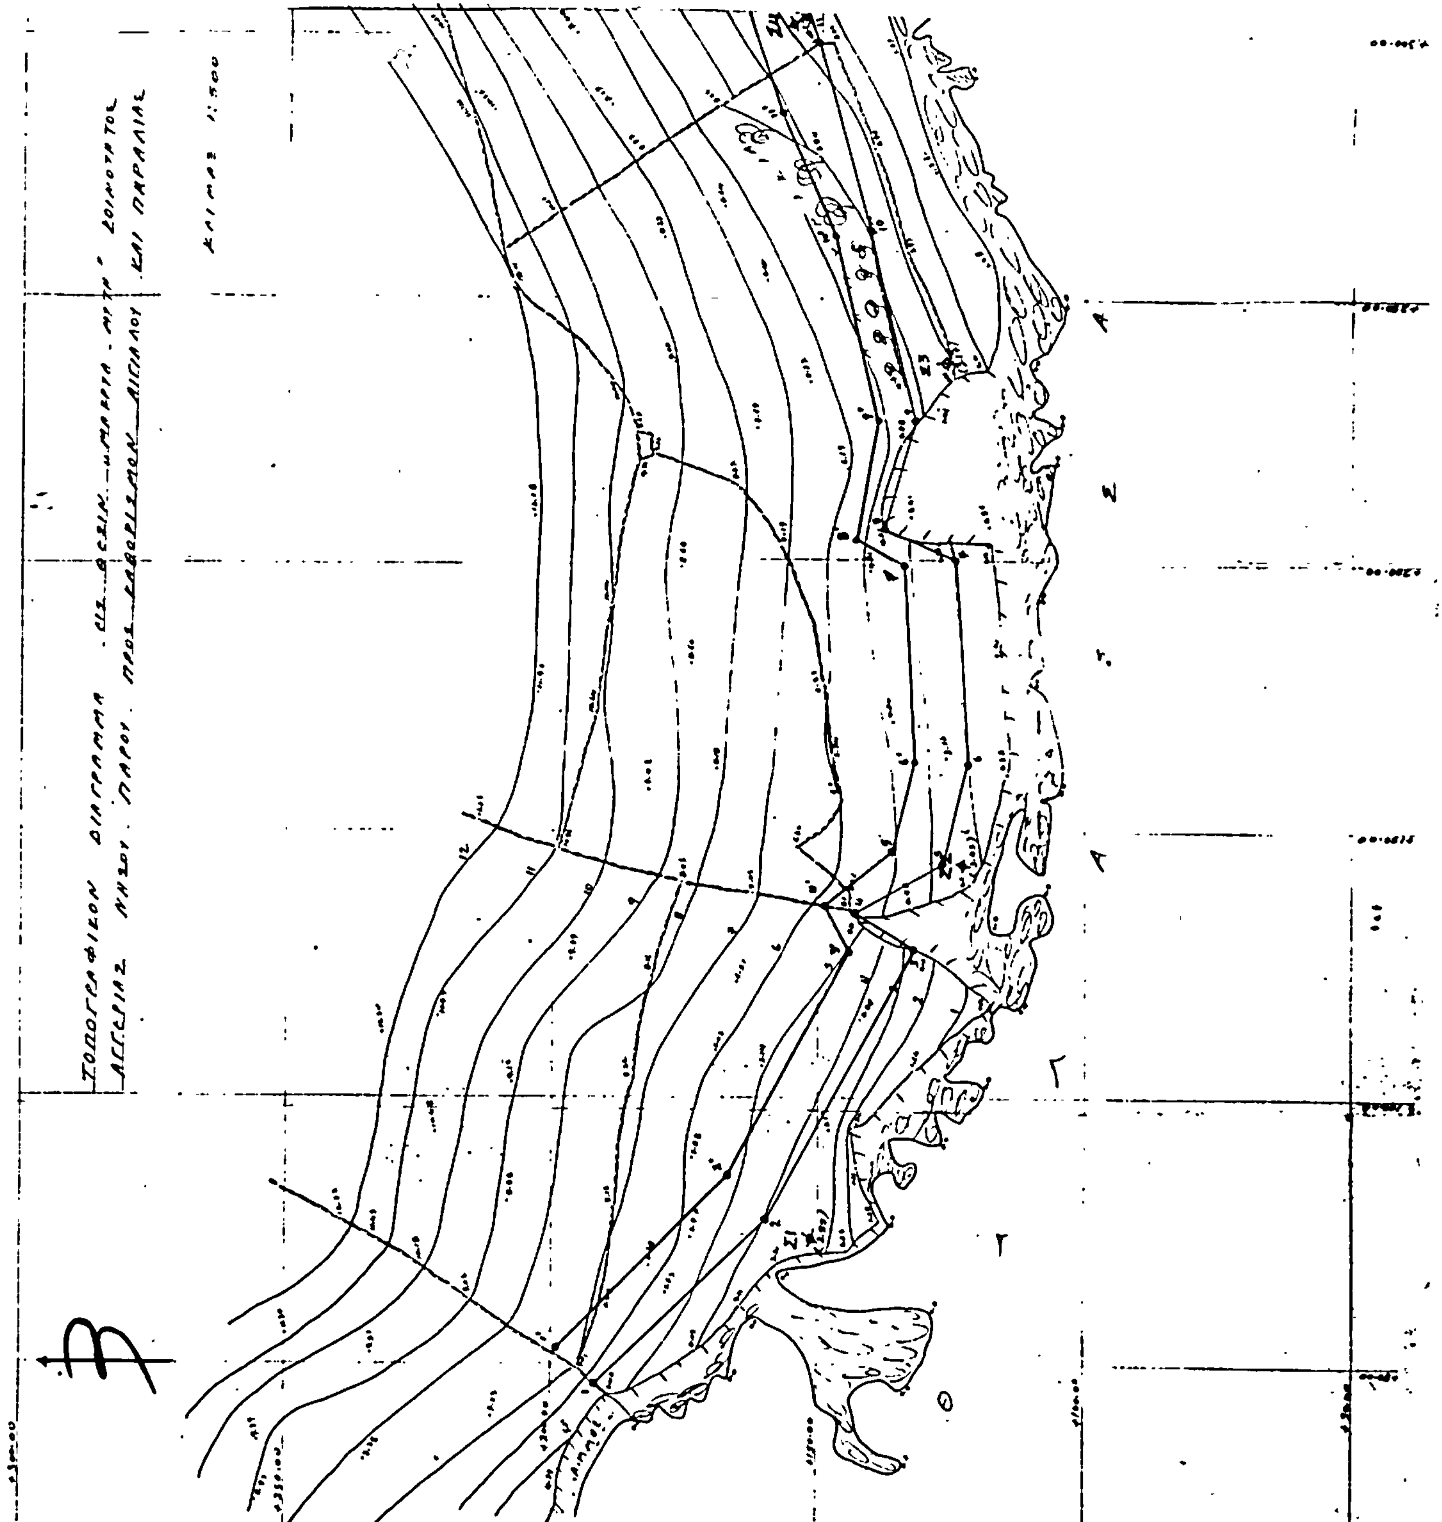
ΤΟΠΟΓΡΑΦΙΚΟΝ ΔΙΑΓΡΑΜΜΑ
ΝΗΣΟΥ ΠΑΡΟΥ ΠΡΟΣ ΚΑΘΟΡΙΣΜΟΝ ΑΙΓΙΑΛΟΥ ΚΑΙ ΠΑΡΑΛΙΑΣ
ΚΛΙΜΑΞ 1:500

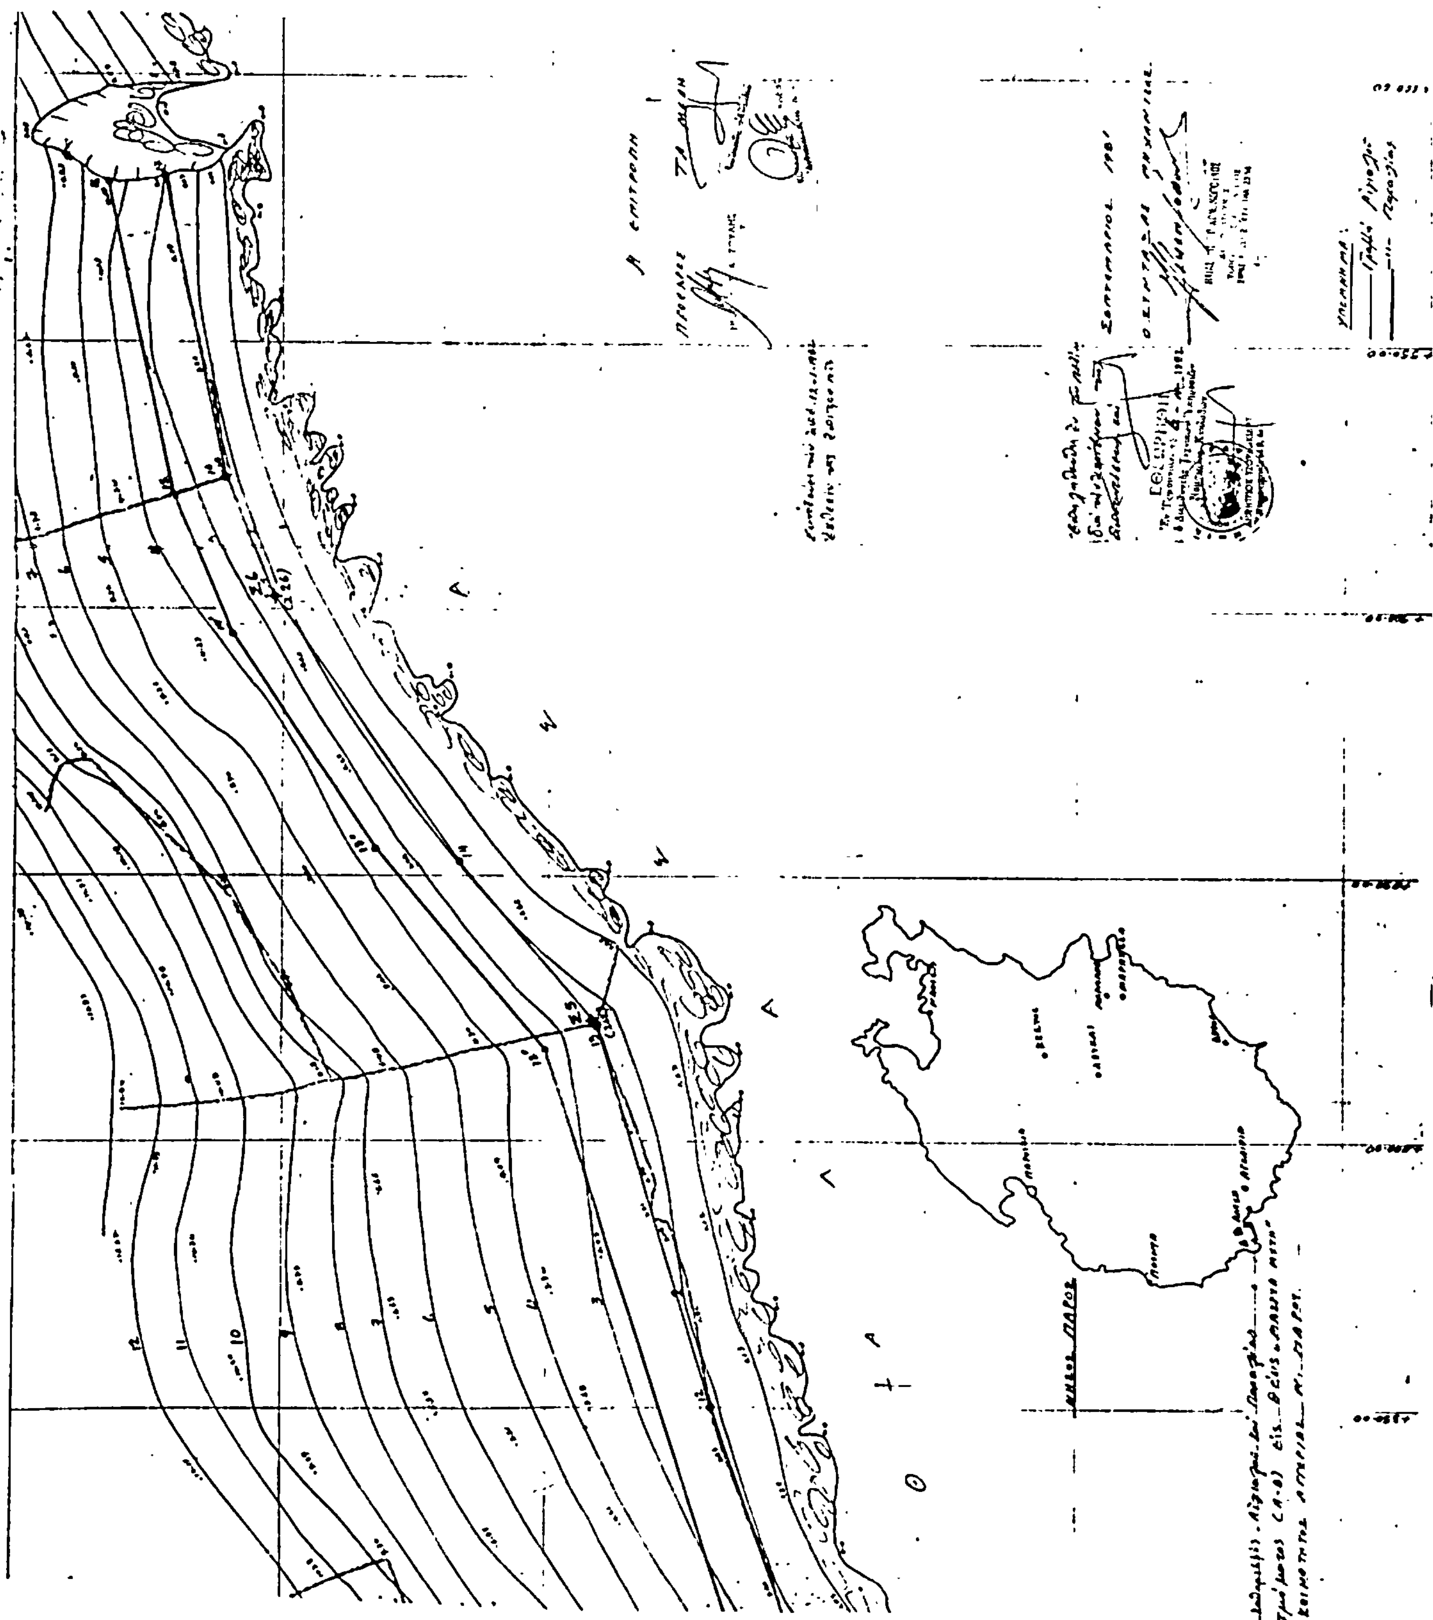

ΠΟΛΕΟΔΟΜΙΑ

ΑΠΟΦΑΣΕΙΣ

Αριθ. 2772 (2)

Αναγνώριση δρόμου στο Κάτω Πλατανίτη σαν Κοινοτικό.

Ο ΝΟΜΑΡΧΗΣ ΑΙΤΩΛΙΑΣ ΚΑΙ ΑΚΑΡΝΑΝΙΑΣ


Έχοντας υπόψη :

1. Τις διατάξεις του 3200/55 «περί διοικητικής αποκεντρώσεως».
2. Τις διατάξεις του από 20.6.55 Β.Δ/τος «περί εξαιρέσεως από της κατά την παρ. 1 του Ν. 3200/55 αρμοδιότητος του ΥΠ.Δ.Ε.».
3. Τις διατάξεις του 863/70 Β.Δ/τος «περί διαρθρώσεως του Υπ. Συγκ/νιών και Δημ. Έργων, όπως τούτο τροποποιήθηκε δια του αρ. 572/67 Β.Δ.
4. Τις διατάξεις του 532/70 Ν.Δ. «περί διοικητικής αποκεντρώσεως».
5. Τις διατάξεις του 712/70 Β.Δ. όπως τροποποιήθηκε και συμπληρώθηκε με τα 677/71 και 198/72 Β.Δ/τα.
6. Την Λ. 7/16/11/7.10.70 κοινή απόφαση των Υπουργών «περί οργανώσεως των περιφερειακών Υπηρεσιών του ΥΠ.Δ.Ε.
7. Την Λ. 9/1-8/9.8.81 κοινή εγκύκλιο των Πρωθυπουργών, Αντιπροέδρου και Υπουργού των Εσωτερικών» περί οργανώσεως των Νομαρχιών».
8. Την υπ' αριθμ. 24712/1248/21.6.1982 κοινή απόφαση Υπουργών Προεδρίας Κυβερνήσεως και Χ.Ο.Π.
9. Το τοπογραφικό διάγραμμα που συνέταξε ο Πολ. Υπομ/κός Κων. Σχοινάς.
10. Τις διατάξεις του από 17.7.1923 Ν.Δ/τος περί σχ. πόλεων κωμών κ.λ.π..
11. Τις διατάξεις της παρ. 2 του άρθρου 126 του Γ.Ο.Κ. 73
12. Τις διατάξεις του 13.3.1981 περί καθορισμού των όρων και περιορισμών δομήσεως των οικοπέδων των κειμένων εντός των ορίων των νομίμων υφισταμένων προ του 1923 οικισμών.
13. Το Π.Δ. της 21.11/1.12.79 περί καθορισμού των ορίων των προ της 16.8.1923 υφισταμένων οικισμών των στερουμένων εγκεκριμένου ρυμοτομικού σχεδίου.
14. Την υπ' αριθμ. 23454/6.8.1982 πράξη διαθέσεως οδού σε κοινή χρήση και ελευθέρας κυκλοφορίας άνευ ανταλλάγματος.
15. Την υπ' αριθμ. 4/83 απόφαση κοινοτικού Συμβουλίου Μολυκρείου περί αποδοχής δωρεάς δρόμου.
16. Την υπ' αριθμ. Ε.4360/25-2/11.3.77 (ΦΕΚ 70Δ) περί δημιουργίας νέων οδών εντός των ορίων των προ του 1923 οικισμών των στερουμένων σχεδίου ρυμοτομίας.
17. Την σύμφωνη γνωμοδότηση του Συμβουλίου ΧΟΠ Αιτωλ/νίας όπως διατυπώθηκε στο 14/13 (θέμα 7ο) πρακτικό αυτού.
18. Την υπ' αριθμ. 17931/9.9.82 απόφαση Νομάρχη περί αναθέσεως ασκήσεως μέρους αρμοδιοτήτων του Νομάρχη με την ένδειξη εντολή Νομάρχη, αποφασίζουμε :

Αναγνωρίζουμε τον δρόμο που βρίσκεται στο Κάτω Πλατανίτη της Κοινότητας Μολυκρείου Ναυπακτίας, όπως αυτός φαίνεται στα Τοπογραφικά διαγράμματα που συνέταξε ο ιδιώτης τεχνικός Κων. Σχοινάς σαν Κοινοτικός με την προϋπόθεση όμως της τήρησης κατά την ανοικοδόμηση εκατέρωθεν υποχρεωτικής πρασιάς πλάτους τεσσάρων (4) μέτρων.

Ι.Π. Μεσολογγίου, 18 Μαΐου 1983

Εντολή Νομάρχη
Η Προϊσταμένη
ΑΓΑΘΗ ΑΝΑΓΝΩΣΤΟΠΟΥΛΟΥ

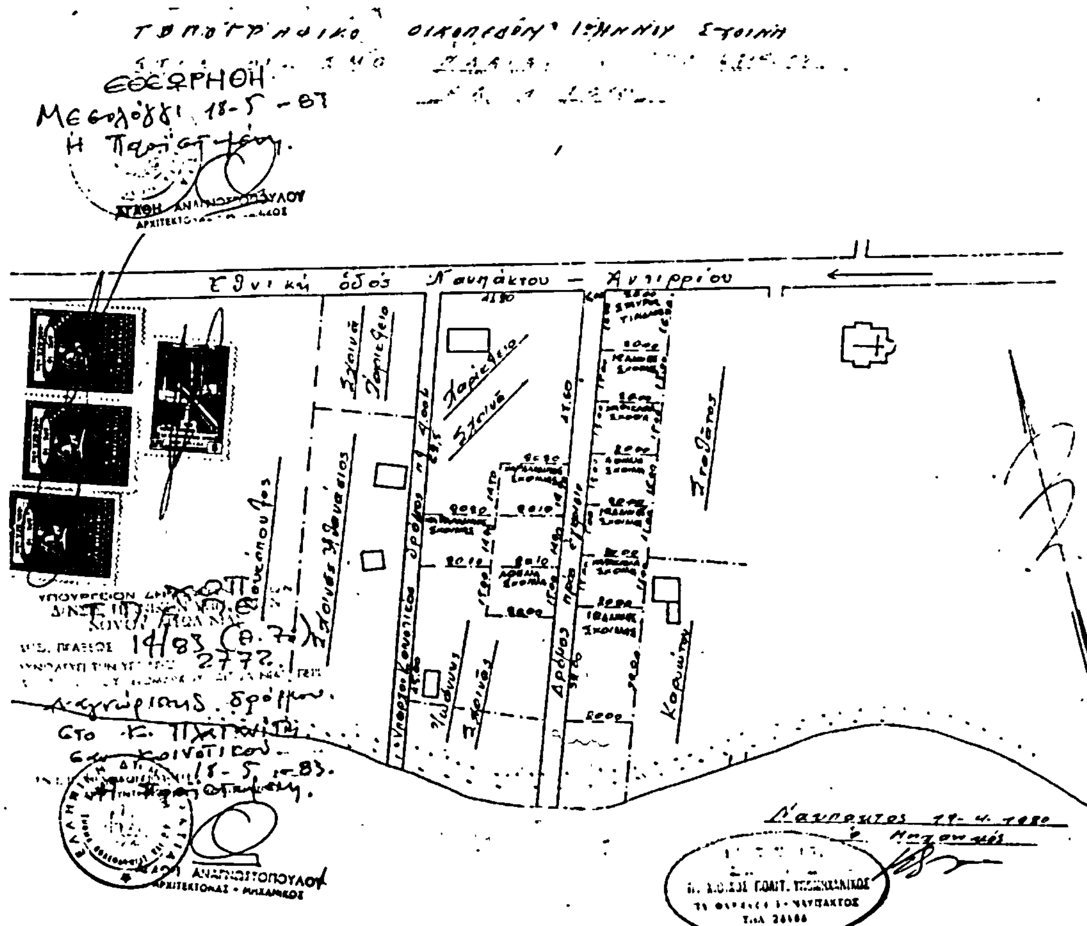

Αριθ. 9357 (3)

Τροποποίηση του εγκεκριμένου ρυμοτομικού σχεδίου της Παραλίας Πλατάνου στα Ο.Τ. 9.10.15 και 16».

Ο ΝΟΜΑΡΧΗΣ ΑΧΑΪΑΣ

Έχοντας υπόψη :

1. Τις διατάξεις του Ν. 3200/55 «περί διοικητικής αποκεντρώσεως» και τις ίδιες του από 28.6.55 «περί εξαιρέσεως από της αρμοδιότητας των Νομαρχών μερικών αντικειμένων αρμοδιότητας του Υπουργού Δ.Ε».

2. Τις διατάξεις του Ν.Δ. 532/70 «περί συμπληρώσεως των διατάξεων περί διοικητικής αποκεντρώσεως.

3. Τις διατάξεις του Β.Δ. 712/70 και εκείνες του Β.Δ. 677/71 περί τροποποιήσεως και συμπληρώσεως του Β.Δ. 712/70».

4. Το Ν. 1032/80 «περί συστάσεως του Υπουργείου Χ.Ο.Π.».

5. Το Ν. 1232/1982 «περί επαναφοράς σε ισχύ, τροποποίηση και συμπλήρωση των διατάξεων του Ν.Δ. 4352/64 και άλλες διατάξεις».

6. Τις 13095/721/82 και 24712/1248/82 κοινές αποφάσεις των Υπουργών Προεδρίας και Χ.Ο.Π.

7. Τις διατάξεις του Ν.Δ. από 17.7.1923 «περί σχεδίων πόλεων» καθώς και τις διατάξεις των άρθρων 18,19,20,21 και 22 του Δ/τος της 3.4.29 «περί ΓΟΚ».

8. Τις 24/1982/28/1982 και 21/1983 αποφάσεις του Κοιν. Συμβουλίου Παραλίας Πλατάνου καθώς και το φάκελλο των δικ/κών σχετικά με το θέμα.

9. Το Χ. 4509/83 έγγραφο του Τμ. Πολεοδομίας και Πολεοδ. Εφαρμογών στο Συμβούλιο Χ.Ο.Π.Ν. Αχαΐας, όπου εκφράζεται η άποψη του δια το θέμα.

10. Τη γνωμοδότηση του Συμβουλίου Χ.Ο.Π.Ν. Αχαΐας που διατυπώθηκε με το πρακτικό 7/24.6.83/θέμα 18, αποφασίζουμε :


Εγκρίνουμε την τροποποίηση του εγκεκριμένου ρυμοτομικού σχεδίου της Κοινότητας Παραλίας Πλατάνου στα Ο.Τ. 9,10,15 και 16 και ειδικώτερα.

α) Τη μεταφορά της προβλεπομένης από το σχέδιο οδού ανατολικά, όπως φαίνεται στο συνημμένο τοπογραφικό διάγραμμα του πολ. μηχανικού Α. Αλεβίζου με κόκκινη γραμμή που αρχίζει από την παλαιά Εθνική οδό μέχρι το τέρμα της και μεταξύ των ιδιοκτησιών Σμυρνιώτη-Σιαφλά-Δημητρέλλου-Καραμεσίνη-Ρηγοπούλου-Βαγγελάτου και Παπαδημητρίου.

β) Τη μεταφορά της Ο.Γ. νότια της παλιάς Εθνικής οδού, όπως φαίνεται στο συνημμένο τοπογραφικό διάγραμμα με κόκκινη γραμμή που αρχίζει από την ιδιοκτησία Αναγνωστοπούλου μέχρι την ιδιοκτησία Μπάμπαλη και την επιβολή απότμησης της γωνίας μεταξύ της Εθνικής καί της καθέτου όπου η ιδιοκτησία Καραμεσίνη.

Πάτρα, 15 Ιουλίου 1983

Ο Νομάρχης
Ε. ΚΑΦΑΝΤΑΡΗΣ

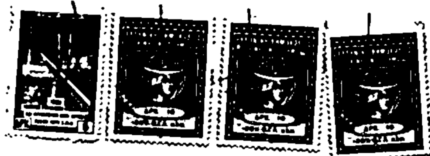

ΕΘΕΩΡΗΘΗ
Αίγιο 16/12/1982
Ο ΜΗΧΑΝΙΚΟΣ
ΑΙΓΙΑΛΕΙΑΣ-ΚΑΛΑΒΡΥΤΩΝ

Π=8
β=12
ε=150

Π=13
β=16
ε=300

Π=15
β=15
Ε=400

Βεβαιούται ότι η προτεινόμενη τροποποίηση είναι σύμφωνη με τις 24/82 & 28/82 αποφάσεις του Κοιν. Συμβουλίου.
2/12/82
Ο Πρόεδρος



Παναγιωτακοπουλος

Ιταφλας Κωνστας

Ρηγοπουλος

Λεοντοπουλος

Δημητρεδες Δημ.

Ζακελλαροπουλος

Β Σγουρουνης

Καραμπετη

Κληρονομοι Μιχαηλ Σταθακοπουλου

Δημ. Παπαδημητριου

ΝΕΑ ΟΓ

καταργουμενη ΟΓ

ΑΞΩΝ ΠΑΛΑΙΑΣ ΕΘΝΙΚΗΣ ΟΔΟΥ

ΑΞΩΝ ΟΣΕ

α β γ δ ε ζ: όρια αναλλοτριωσεως δυναμει υπ' αρ. Δ 5055/5056/4872 κοινης υπουργ. αποφ.

ΤΡΟΠΟΠΟΙΗΣΗ ΡΥΜΟΤΟΜΙΚΟΥ ΣΧΕΔΙΟΥ
ΠΟΛΕΩΣ ΠΑΡΑΛ. ΠΛΑΤΑΝΟΥ

ΚΛ 1:500

ΥΠΟΜΝΗΜΑ

——— Οικοδομικη γραμμη
- - - - καταργουμενη οικοδομικη γραμμη
—·—·— Ορια ιδιοκτησιων

ΑΙΓΙΟΝ 6-8-1982

Ο ΜΗΧΑΝΙΚΟΣ

ΑΝΔΡΕΑΣ Ι. ΑΛΕΒΙΖΟΣ
ΔΙΠΛΩΜ. ΠΟΛΙΤΙΚΟΣ ΜΗΧΑΝΙΚΟΣ
ΕΘΝΙΚΟΥ ΜΕΤΣΟΒΙΟΥ ΠΟΛΥΤΕΧΝΕΙΟΥ
Μέλος Τ.Ε.Ε. Αριθ. Μητρ. 23088
ΑΙΓΙΟΝ - Τηλ. 2 898

Αριθ. 2394 (4)

Αναγνώριση δημοτικής οδού στο Μουζούκι Ν. Καρδίτσας ότι υπάρχει πριν από το 1923 και χαρακτηρισμός αυτής ως διατηρητέας.

Ο ΝΟΜΑΡΧΗΣ ΚΑΡΔΙΤΣΑΣ

Σύμφωνα με:

1. Τις διατάξεις: α) Του από 17.7.1923 Ν.Δ «περί σχεδίων πόλεων κωμών, και συνοικισμών του Κράτους και ανεγέρσεως αυτών» β) Του Β.Δ. 712/70, όπως τροποποιήθηκε με τα 677/71 και 198/1972 Β.Δ. γ) Του Ν. 3200/55 «περί διοικητικής αποκεντρώσεως», όπως έχει συμπληρωθεί και τροποποιηθεί μεταγενέστερα. δ) Την αριθ. 1/83 γνωμοδότηση του Συμβουλίου Χωροταξίας Οικισμού και Περιβάλλοντος Ν. Καρδίτσας.

2. Την από 10.1.83 αίτηση της Θεοπίστης Χας Ιωάννου Χασιώτη κατοίκου Μουζακίου «περί αναγνωρίσεως και διατηρήσεως της ιδιωτικής οδού στο Ο.Τ. 104 του σχεδίου πόλεως Μουζακίου.

3. Τους ακόλουθους τίτλους ιδιοκτησίας: Το αριθ. 7872/5.8.57 συμβόλαιο αγοραπωλησίας (χειρόγραφο) του Συμβολαιογράφου Πετρίλου Κ.Α Κωνσταντινίδου από τους οποίους προκύπτει ότι η οδός (στο Μουζάκι υπάρχει πριν από το 1923.

4. Το τοπογραφικό σχεδιάγραμμα του Βασιλείου Λιάππα Τοπ. Μηχ/κού.

5. Το από 30.10.52 ρυμοτομικό σχέδιο πόλεως Μουζακίου Ν. Καρδίτσας στο οποίο φαίνεται η εν λόγω οδός.

Επειδή η ιδιωτική οδός που εμφανίζεται στο συνημμένο της παρούσης τοπογραφικό διάγραμμα υπάρχει προ του έτους 1923 όπως προκύπτει από το ανωτέρω τίτλο ιδιοκτησίας, αποφασίζουμε:

Αναγνωρίζουμε ότι η οδός στο Μουζάκι Ν. Καρδίτσας στο Ο.Τ. 104 και μεταξύ των οικοπέδων 710,704, 672, υπάρχει νομίμως πριν από το έτος 1923, και τη χαρακτηρίζουμε ως διατηρητέα.

Η οδός (πάροδος) αυτή φαίνεται στο τοπογραφικό σχεδιάγραμμα του Τοπογράφου Μηχ/κού Βασ. Λιάππα σε κλ. 1:500.

Η απόφαση αυτή που ισχύει από σήμερα να δημοσιευθεί στην Εφημερίδα της Κυβερνήσεως.

Καρδίτσα, 4 Μαΐου 1983

Ο Νομάρχης
ΝΙΚΟΣ ΠΑΠΑΣΜΥΡΗΣ

ΟΤ 61

ΟΤ 103

ΟΤ 57


ΟΤ 104

ΟΤ 56

ΟΤ 106

ΟΤ 105

ΟΤ 55

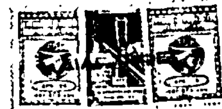

ΑΠΟ ΤΟ ΕΘΝΙΚΟ ΤΥΠΟΓΡΑΦΕΙΟ